
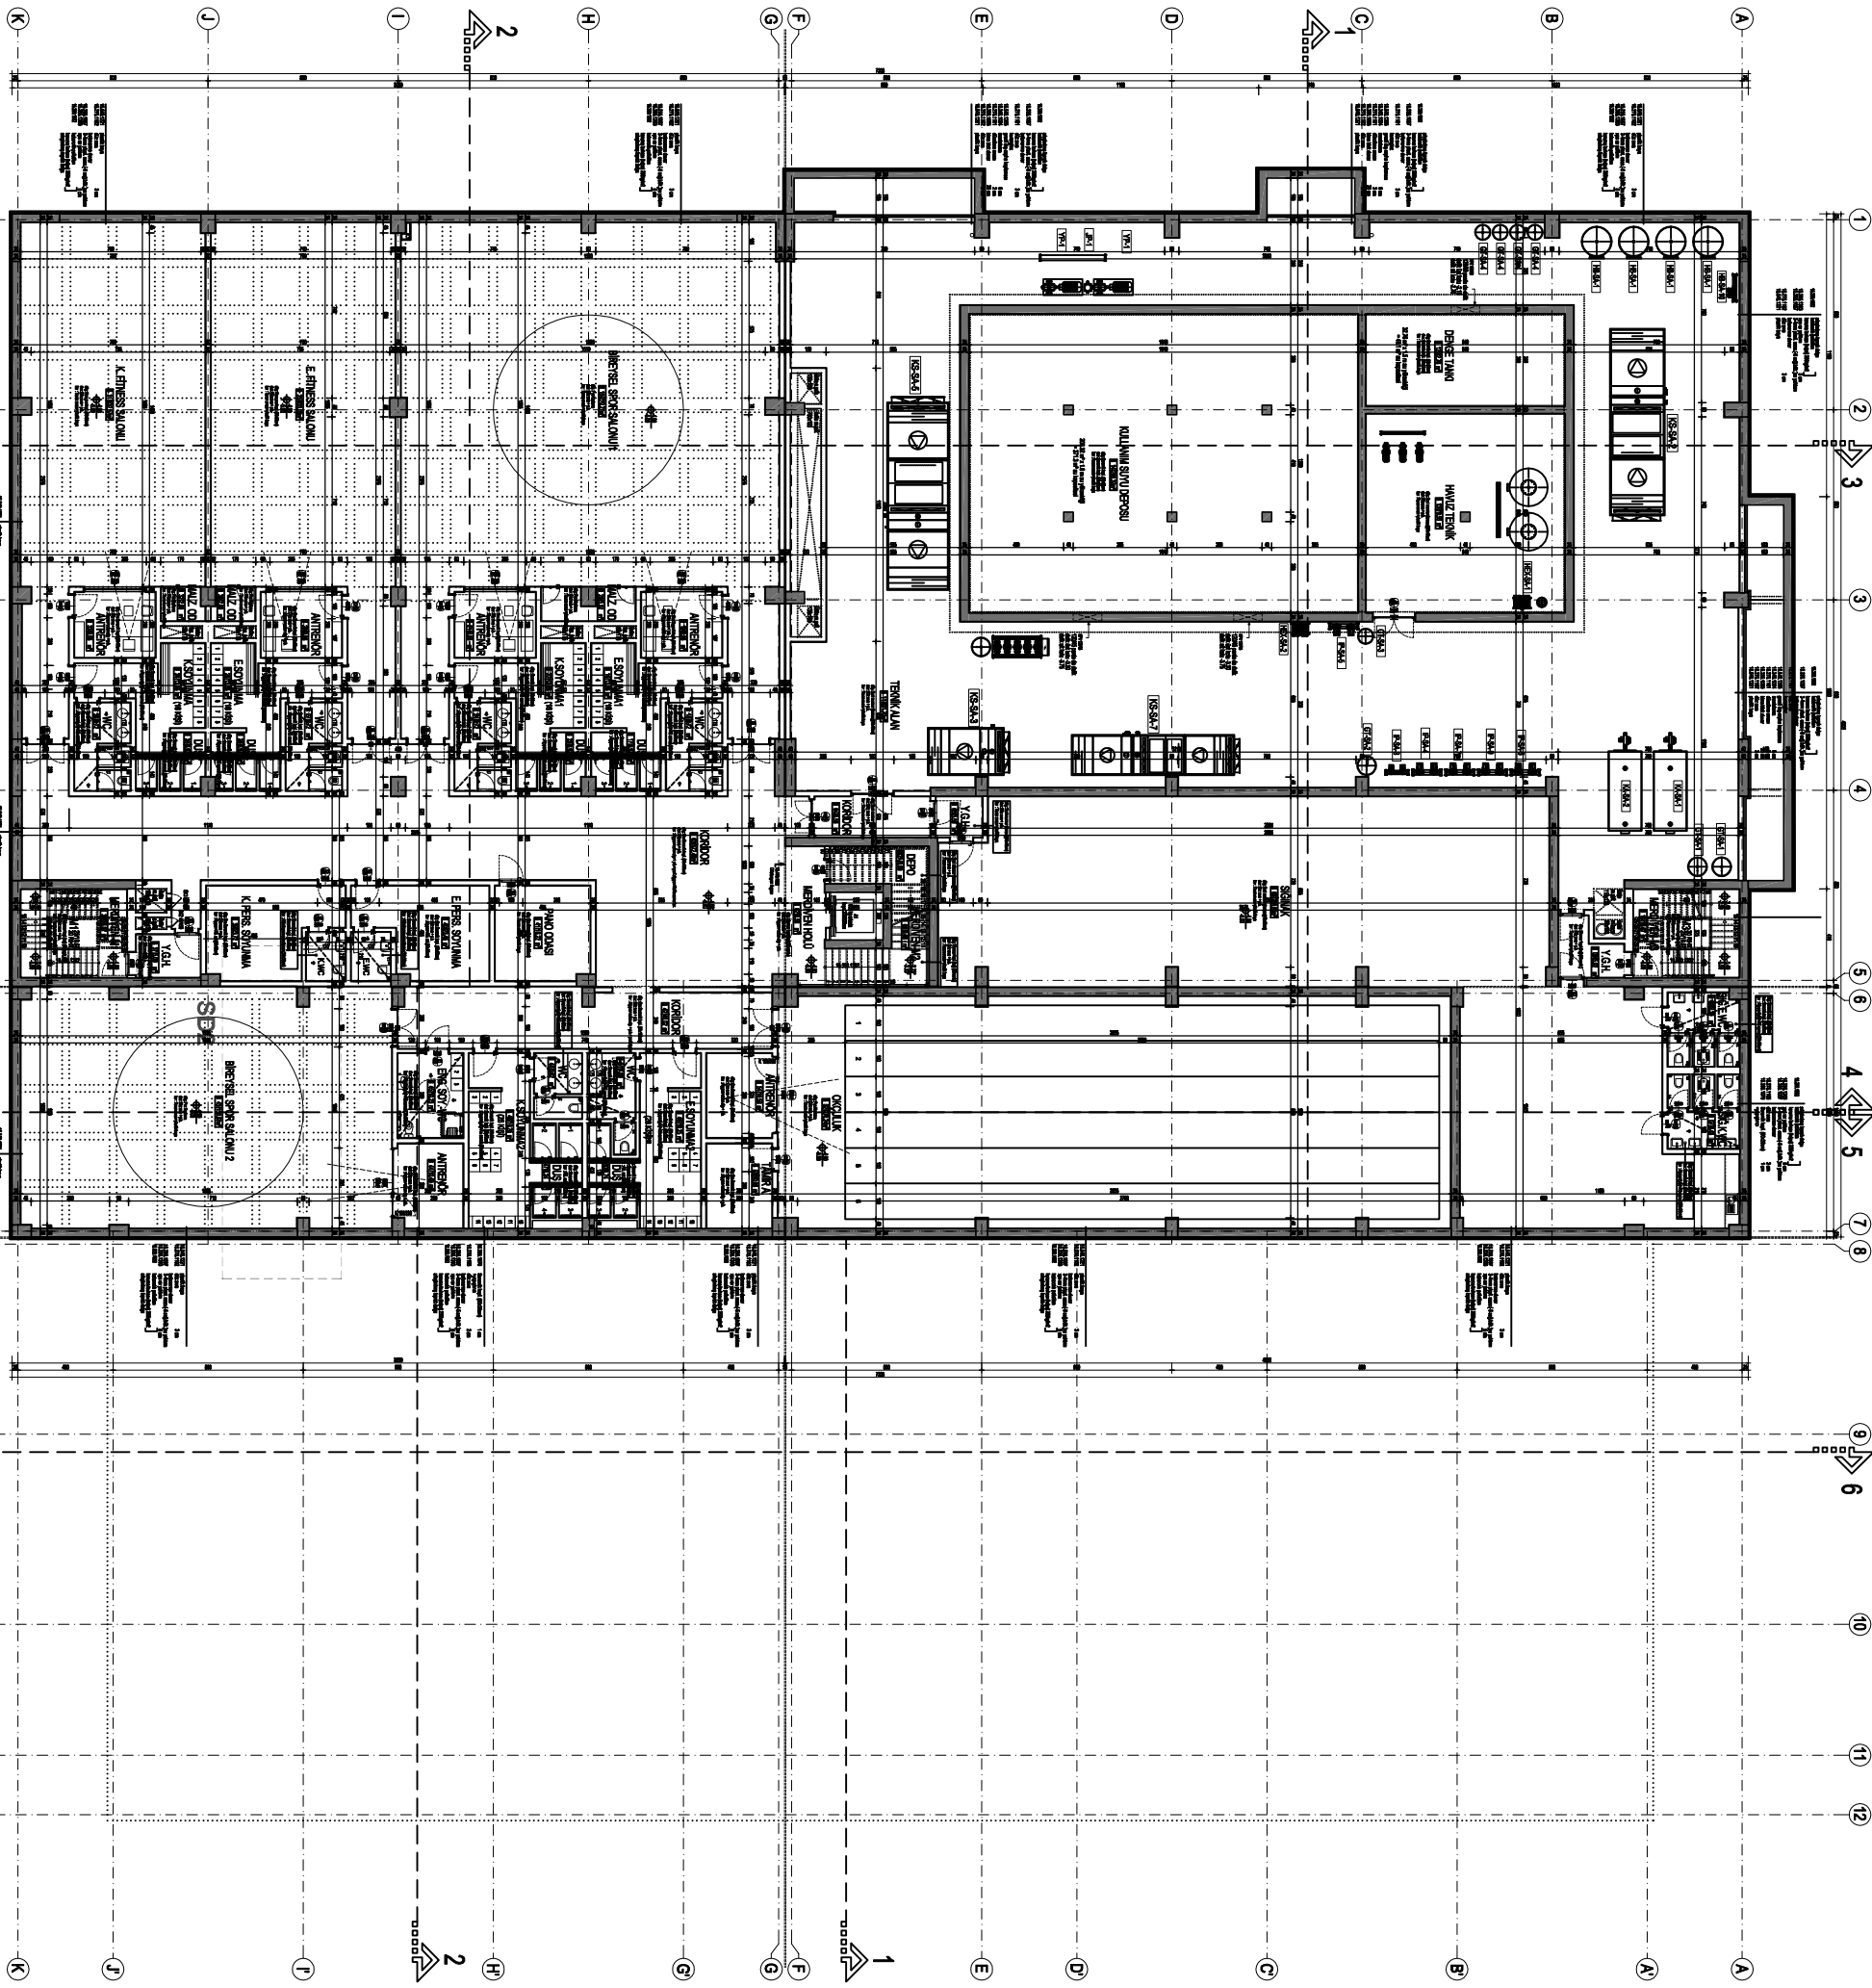


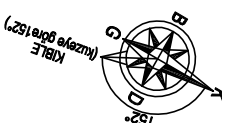

Spor Binaları : 3144,80 m²
Bodrum Kat İrsal Alanı : 3144,80 m²
Toplam İrsal Alanı : 13904,82 m²
BODRUM KAT PLANI 1:100