


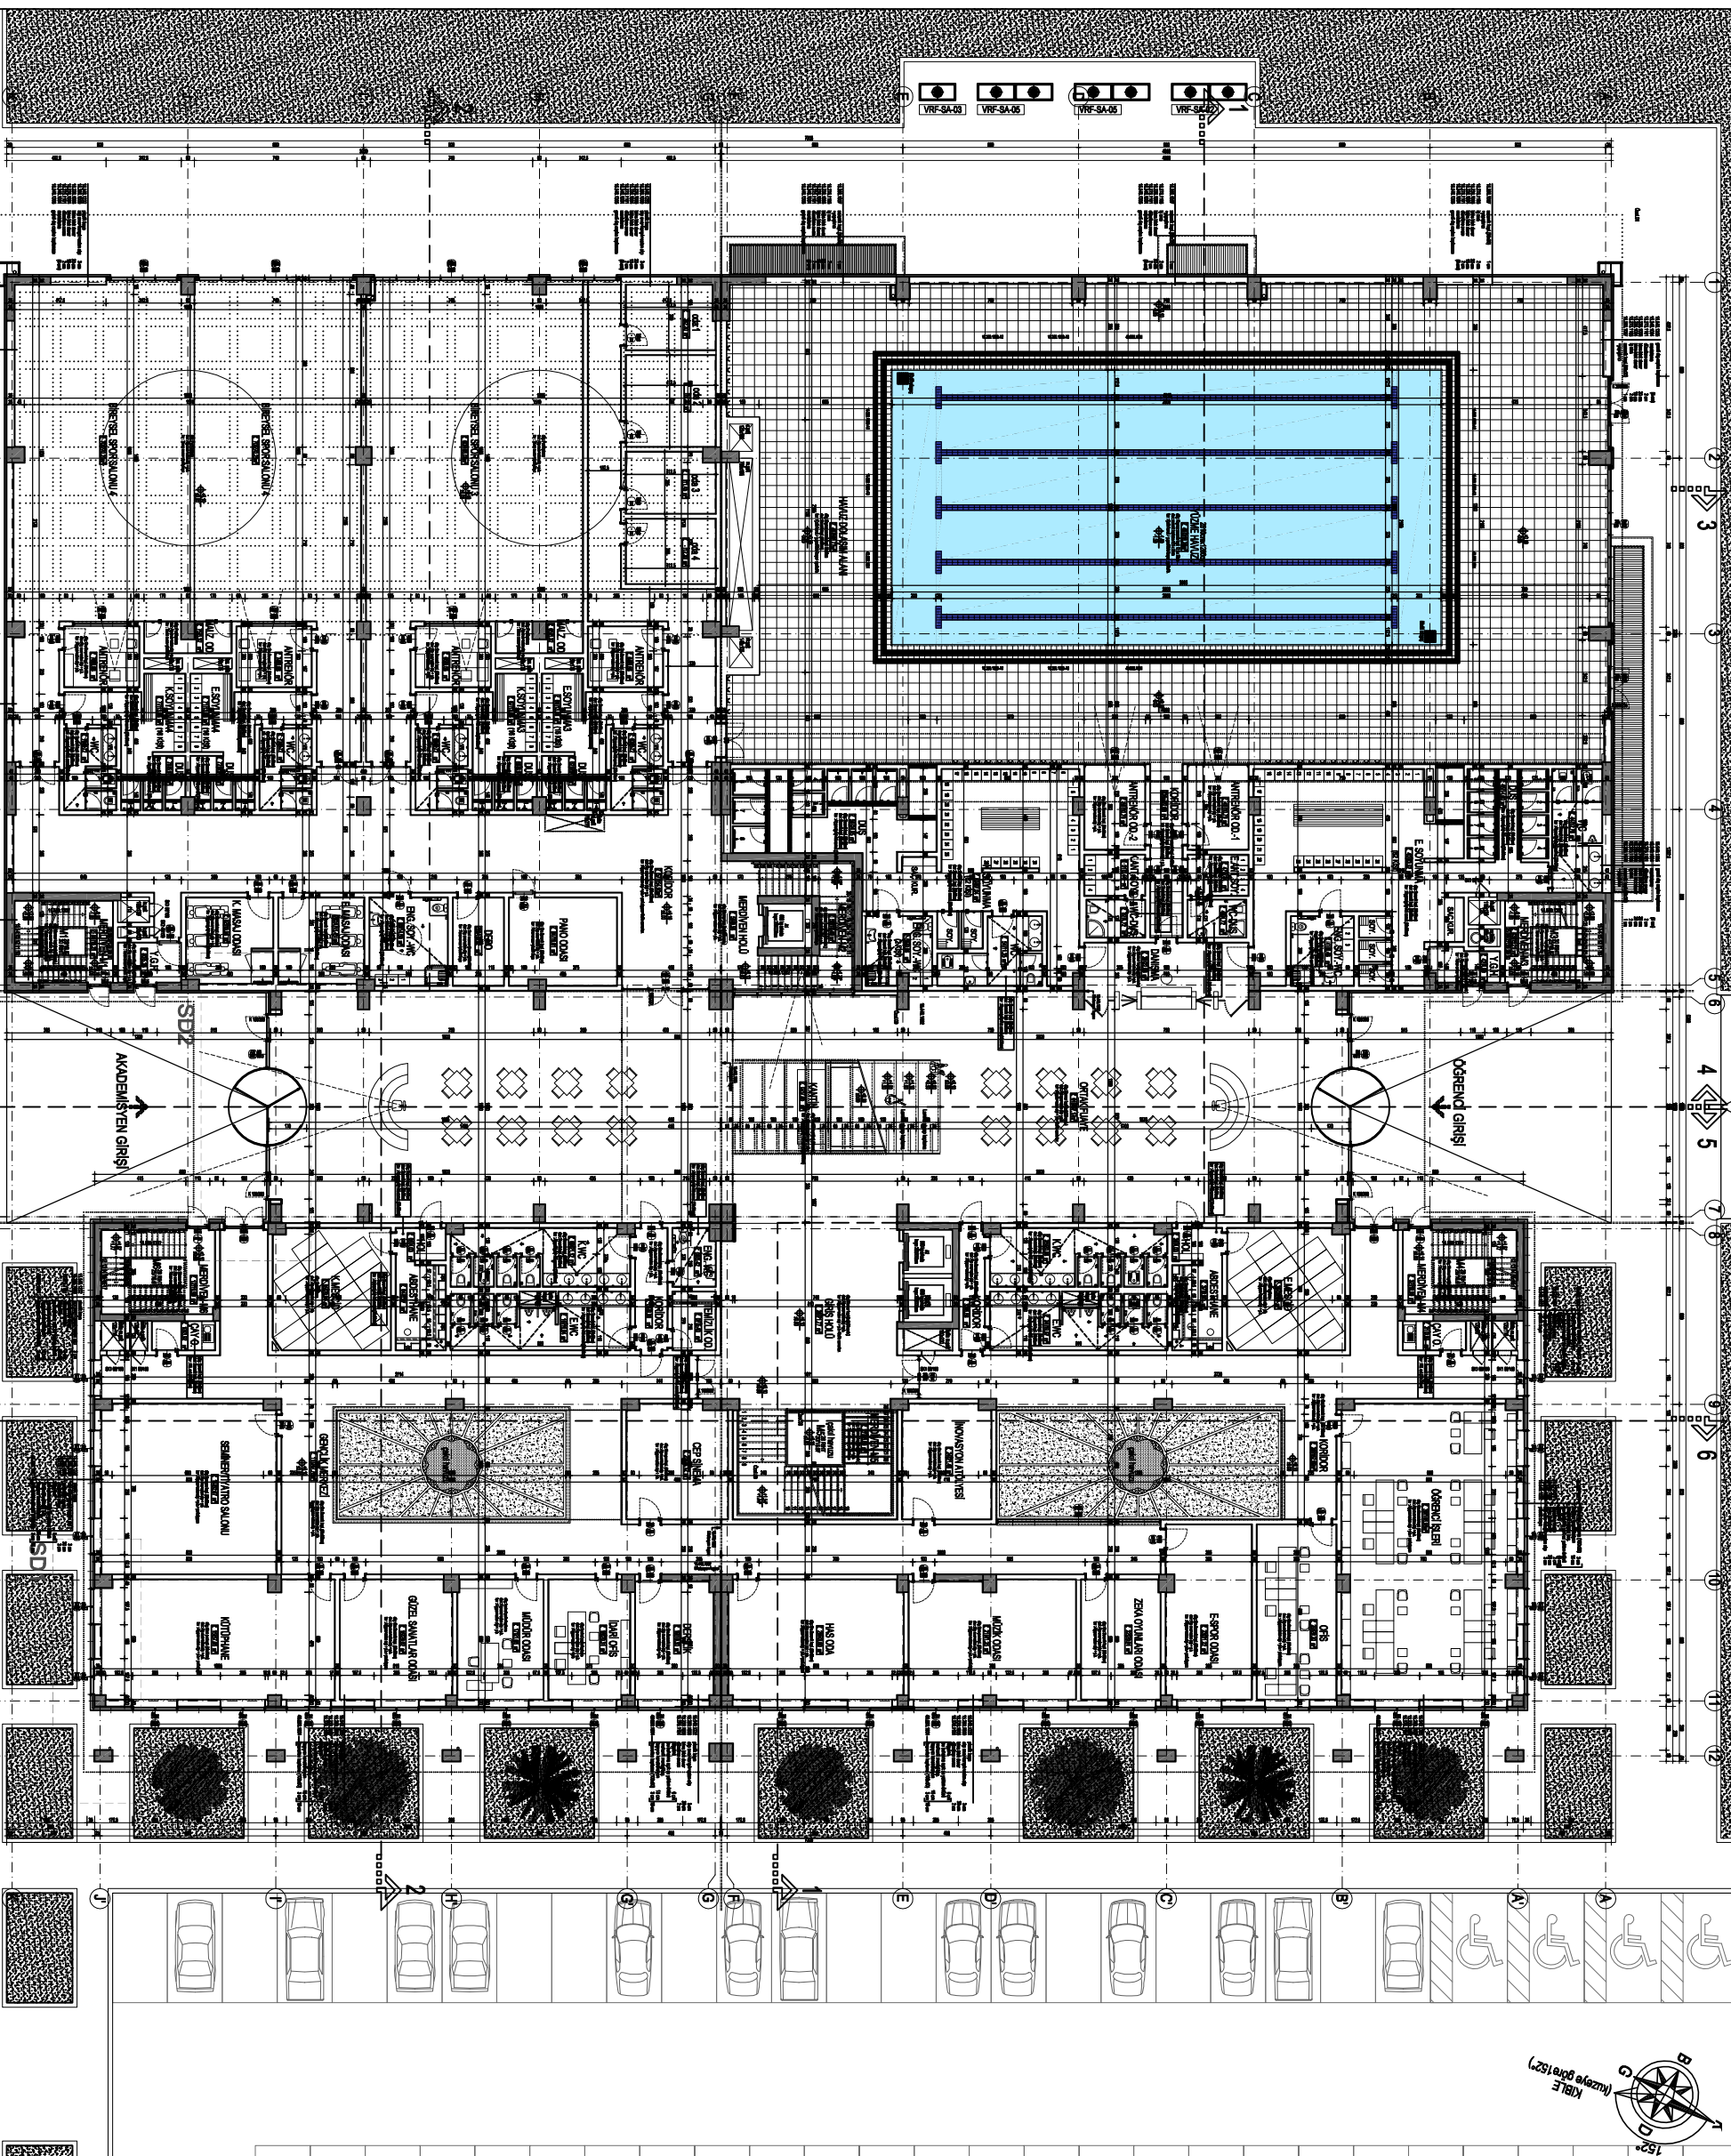

Eğitim Binaları : 1463.62 m²
Spor Binaları : 2872.25 m²
Zemin Kat Alanı : 4335.87 m²
Toplam Kat Alanı : 13904.62 m²

ZEMİN KAT PLANI 1:100