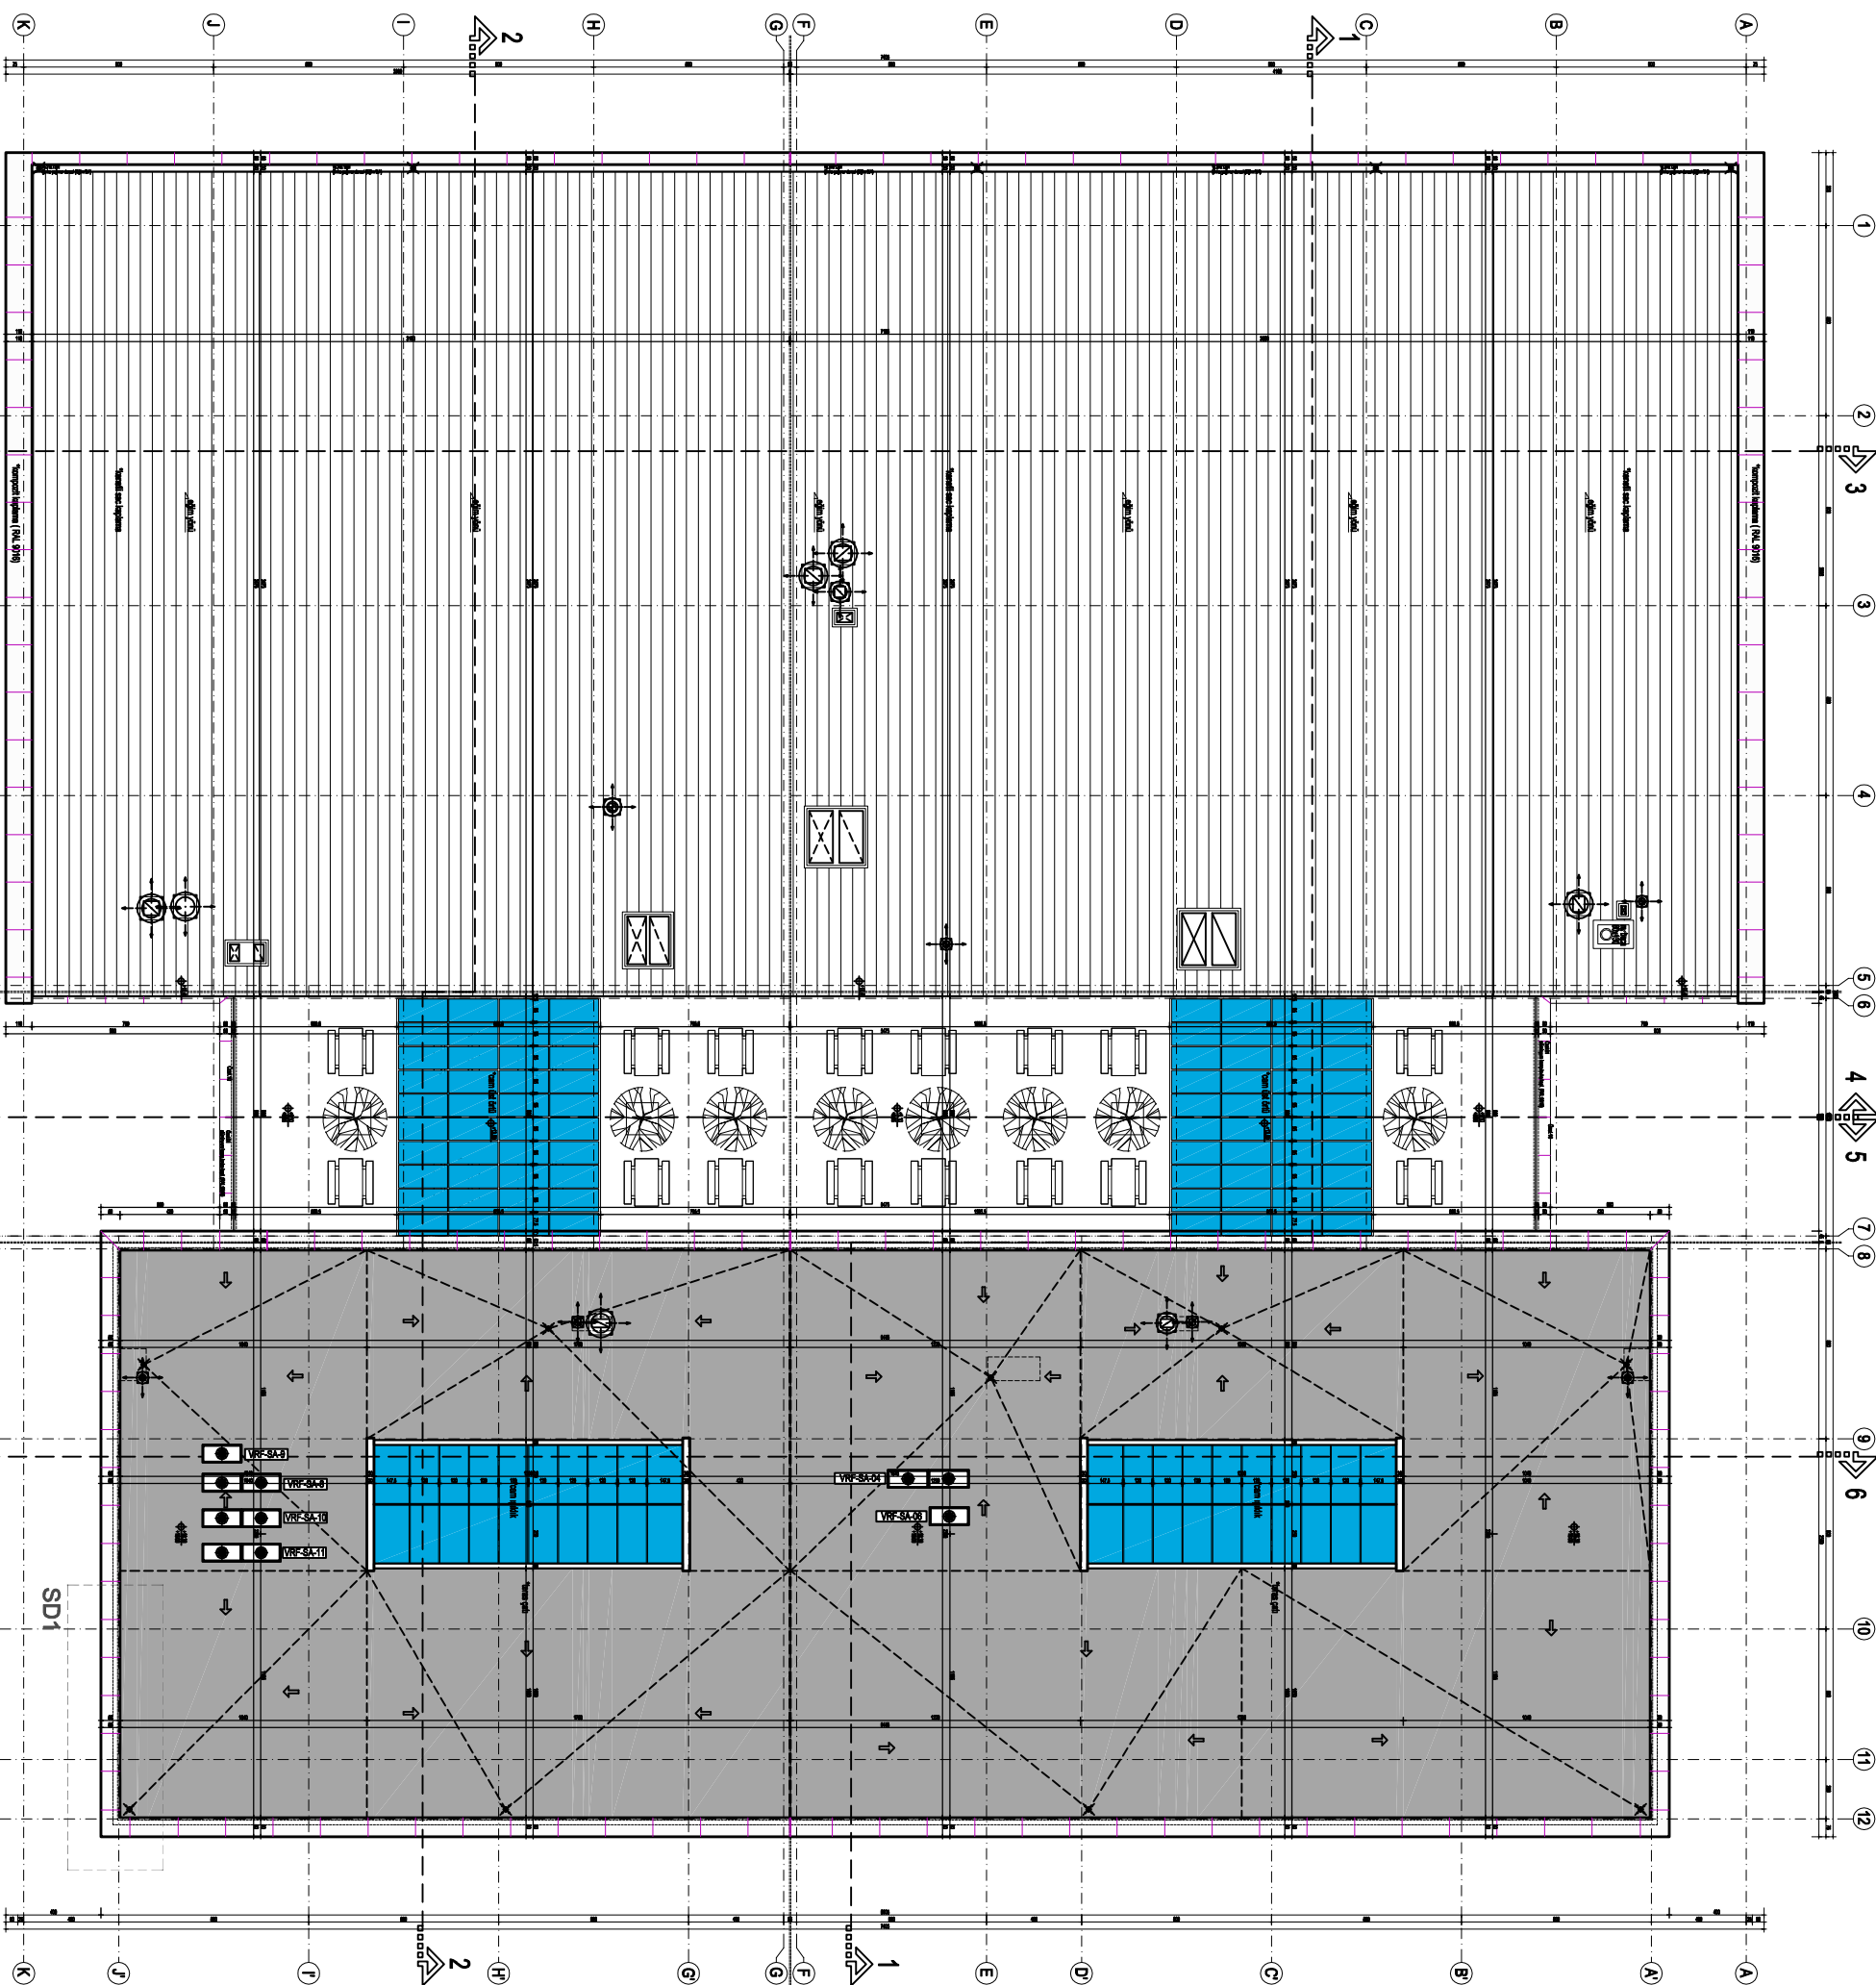
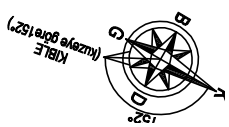


Totlam İlgül Alanı : 13904,82 m²
ÇATI PLANI 1:100